


# Tipología A

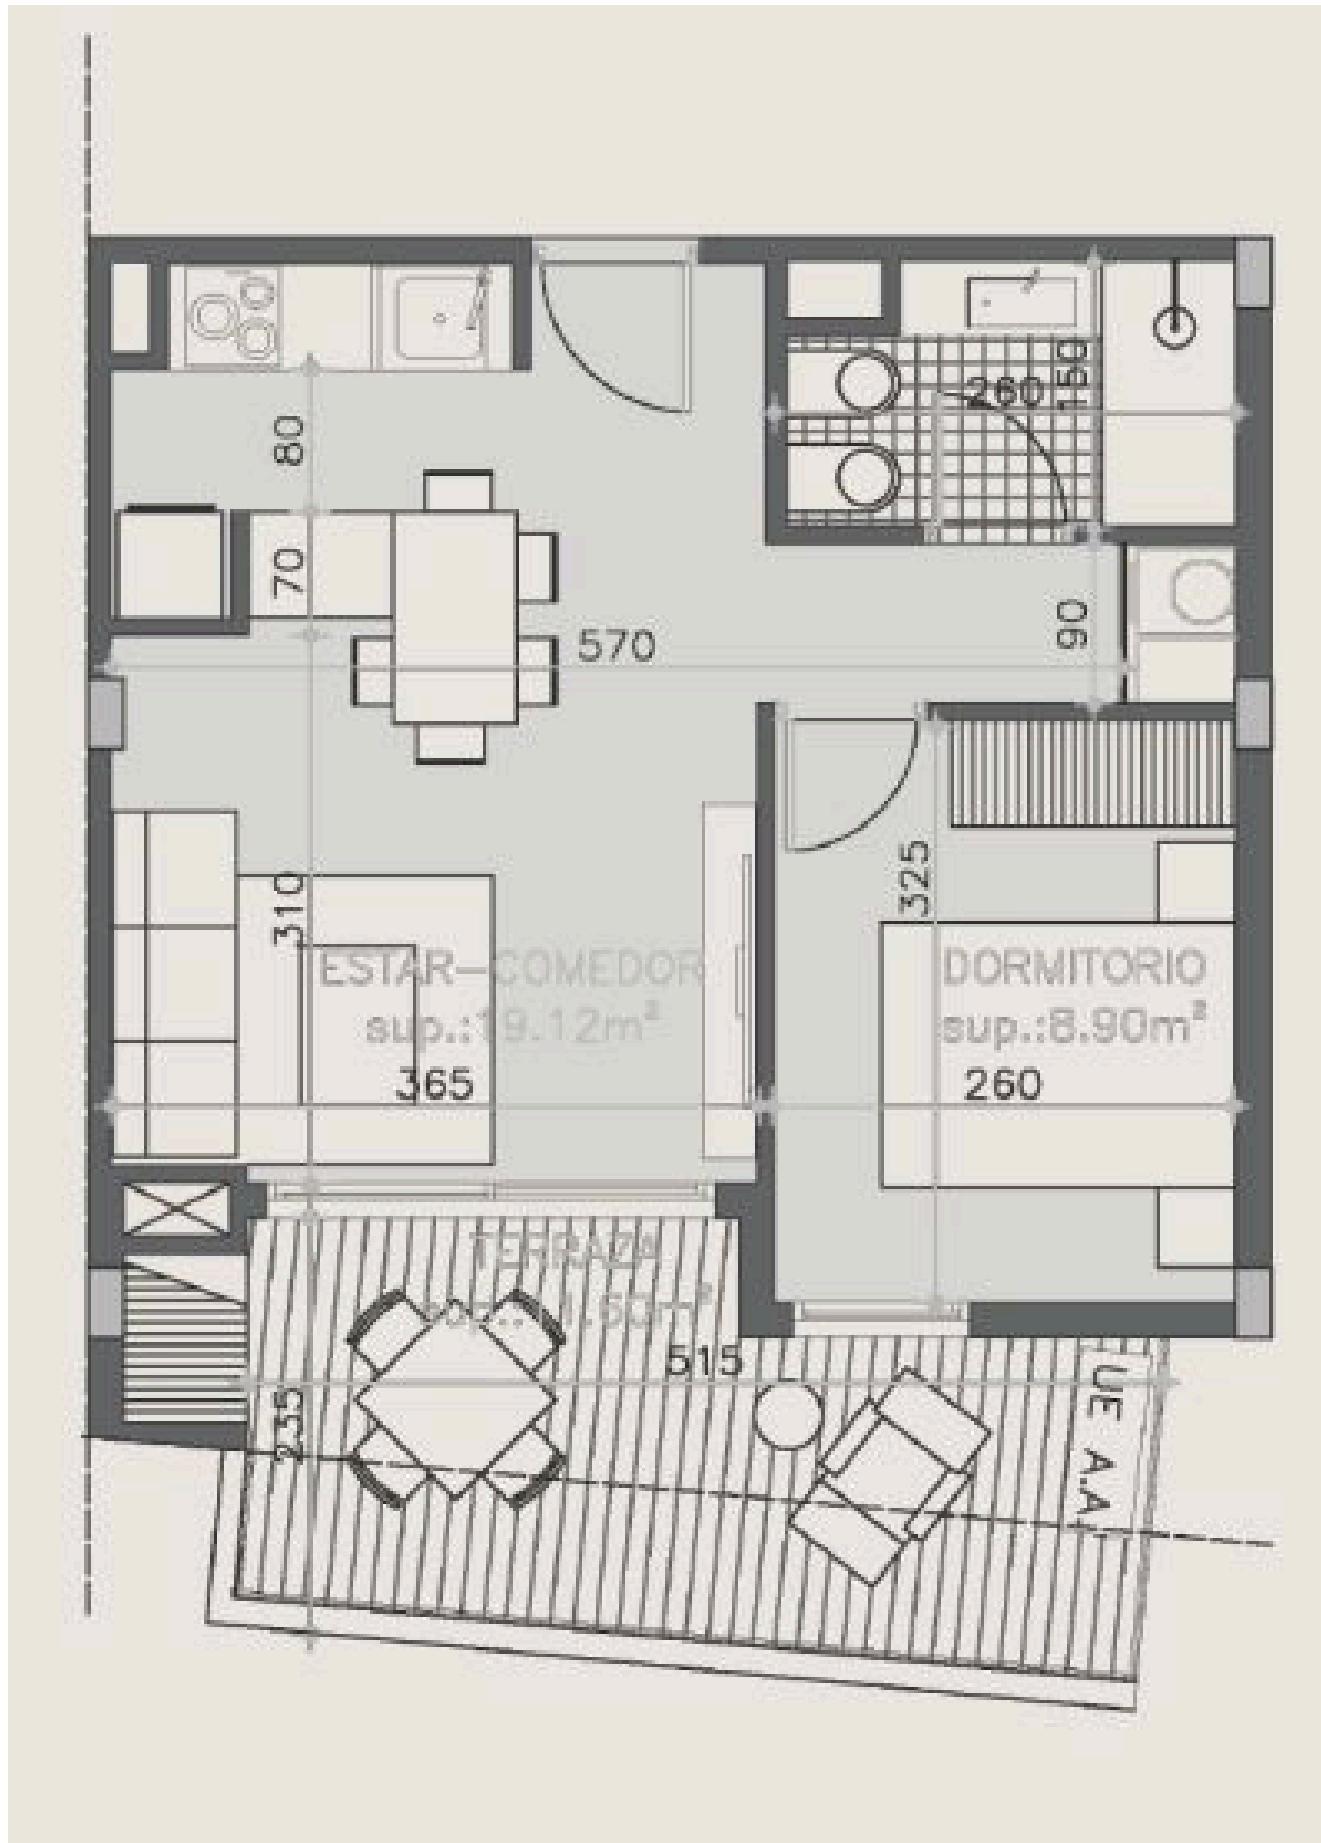

## SUPERFICIE

- SUPERFICIE CUBIERTA: 40.15M<sup>2</sup>
- SUPERFICIE SEMICUBIERTA: 11.60M<sup>2</sup>
- SUPERFICIE TOTAL: 51.75 M<sup>2</sup>

## COMODIDADES

- 1 Dormitorio
- Cocina integrada
- Estar-comedor
- Baño completo
- Amplia terraza
- Parrillero

